




СИБИРСКИЙ БРУС

ПРОЕКТ 440, ДОМ

двухэтажный дом с французскими окнами и террасой

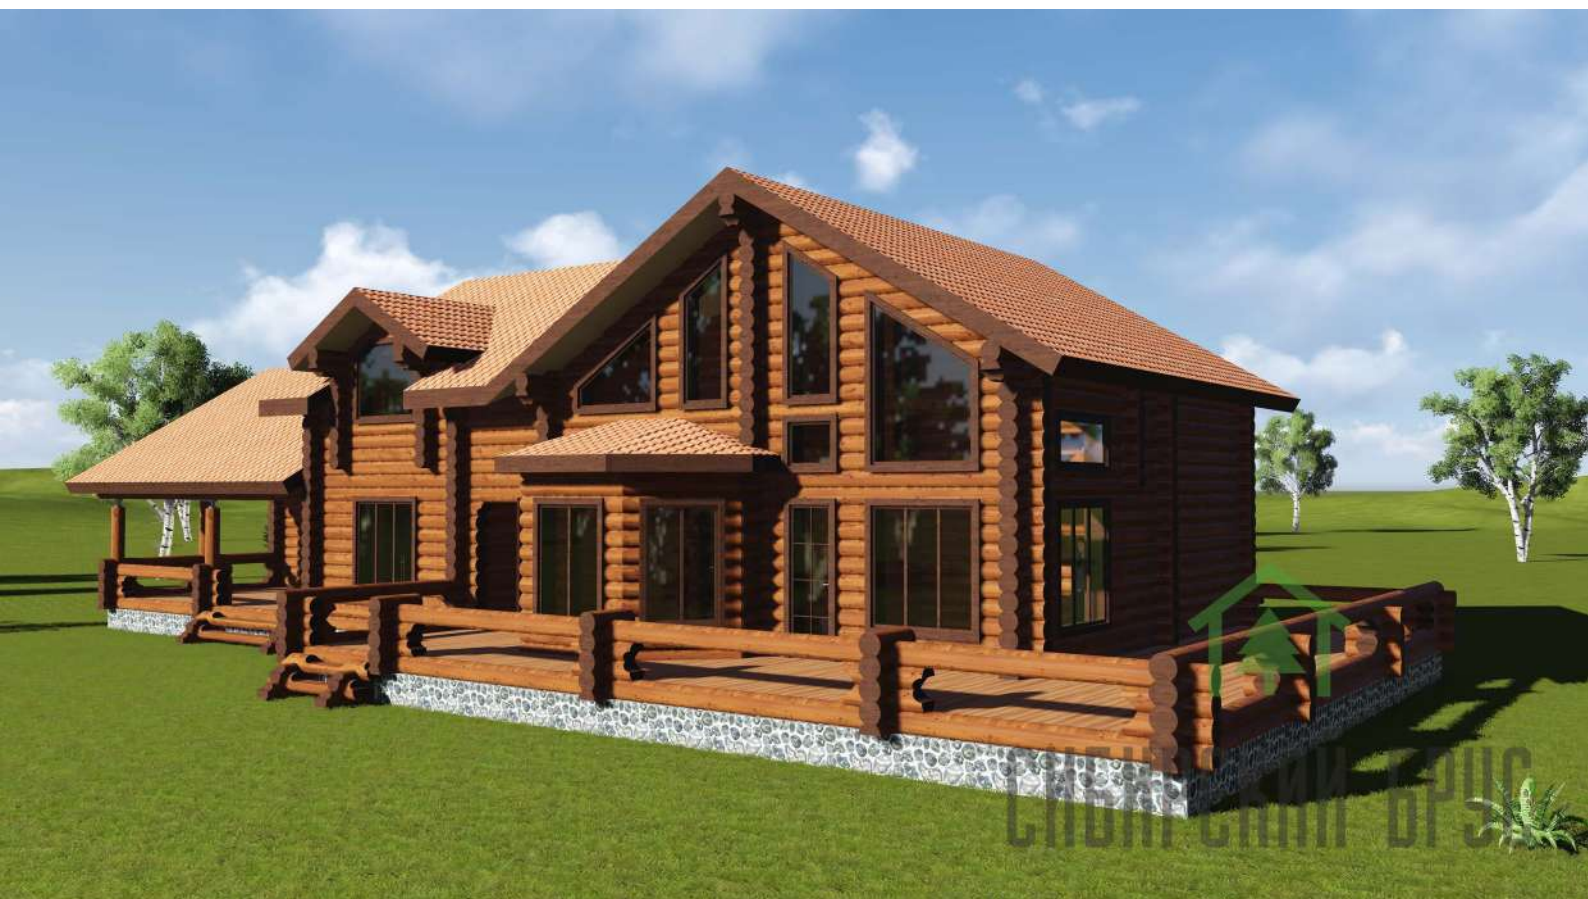


- Оцилиндрованное бревно 300 мм
- Общая площадь 370 м²
- Количество этажей 2 этажа
- Размер дома 13 x 28

СТОИМОСТЬ ОТ 4.974.000 РУБ

ПЛАН ДОМА


План 1го этажа

Всего по комнатам
S = 25505 м. кв.

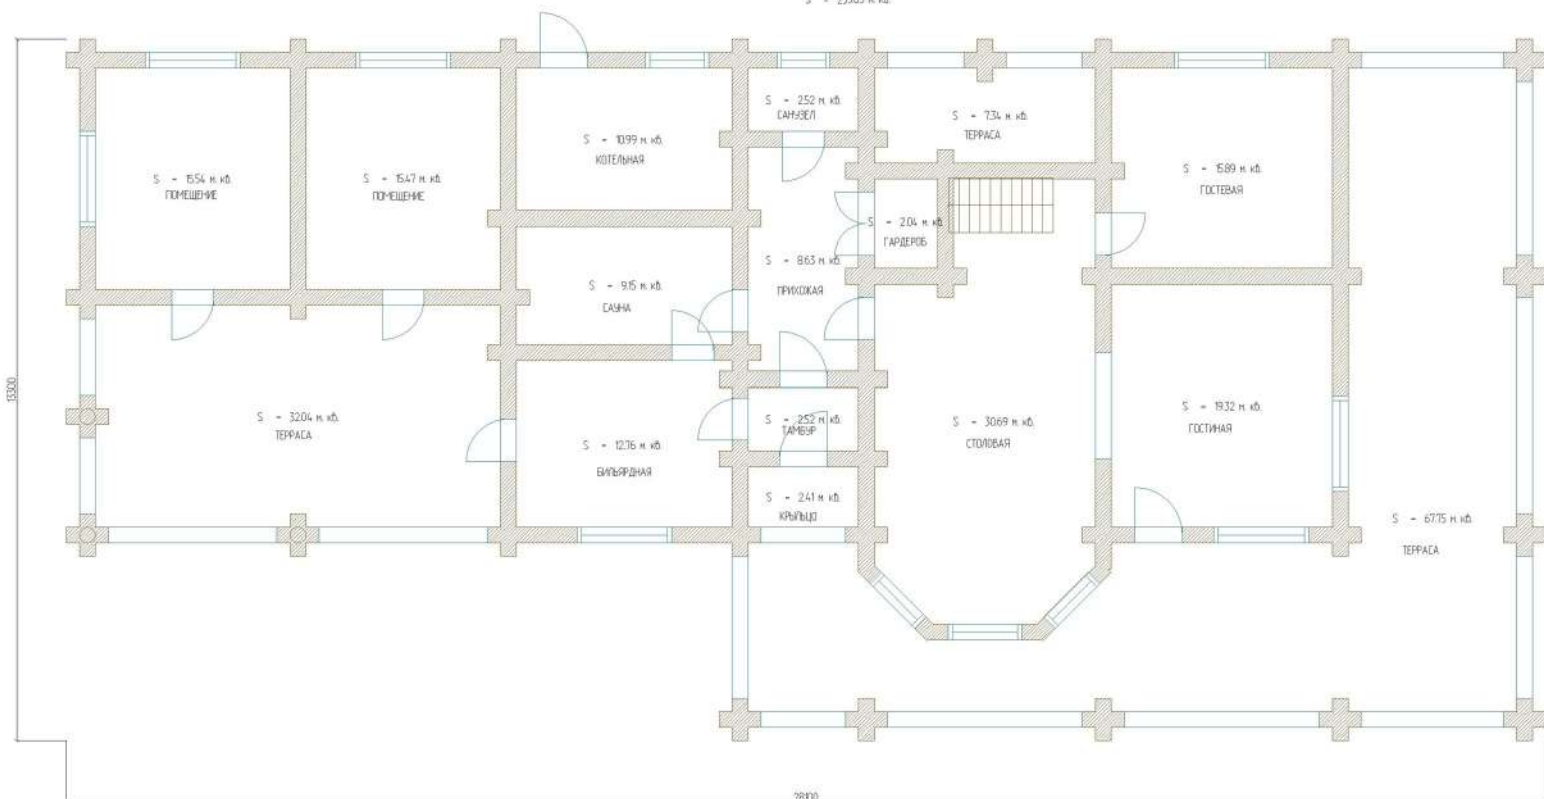

План 2го этажа

Всего по комнатам
S = 11878 м. кв.

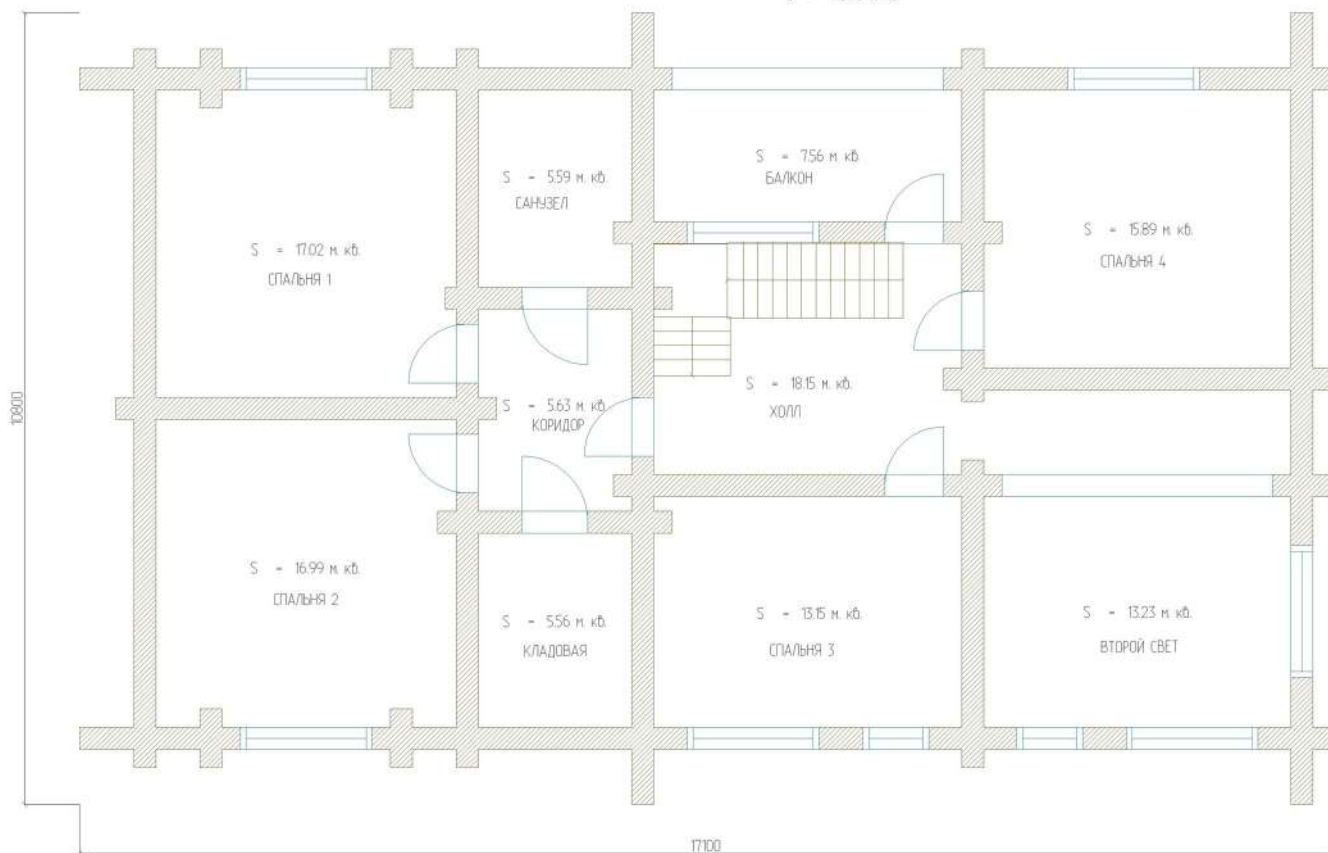


ООО "СИБИРСКИЙ БРУС"

8-923-119-46-06

В СТОИМОСТЬ ВКЛЮЧЕНО:

- Стеновой материал
- Межвенцовый утеплитель
- Шканты
- Лаги и балки перекрытий
- Стропильная система с обрешеткой
- Проектные работы
- Сборка внутренних и наружных стен
- Установка перекрытий
- Устройство кровли

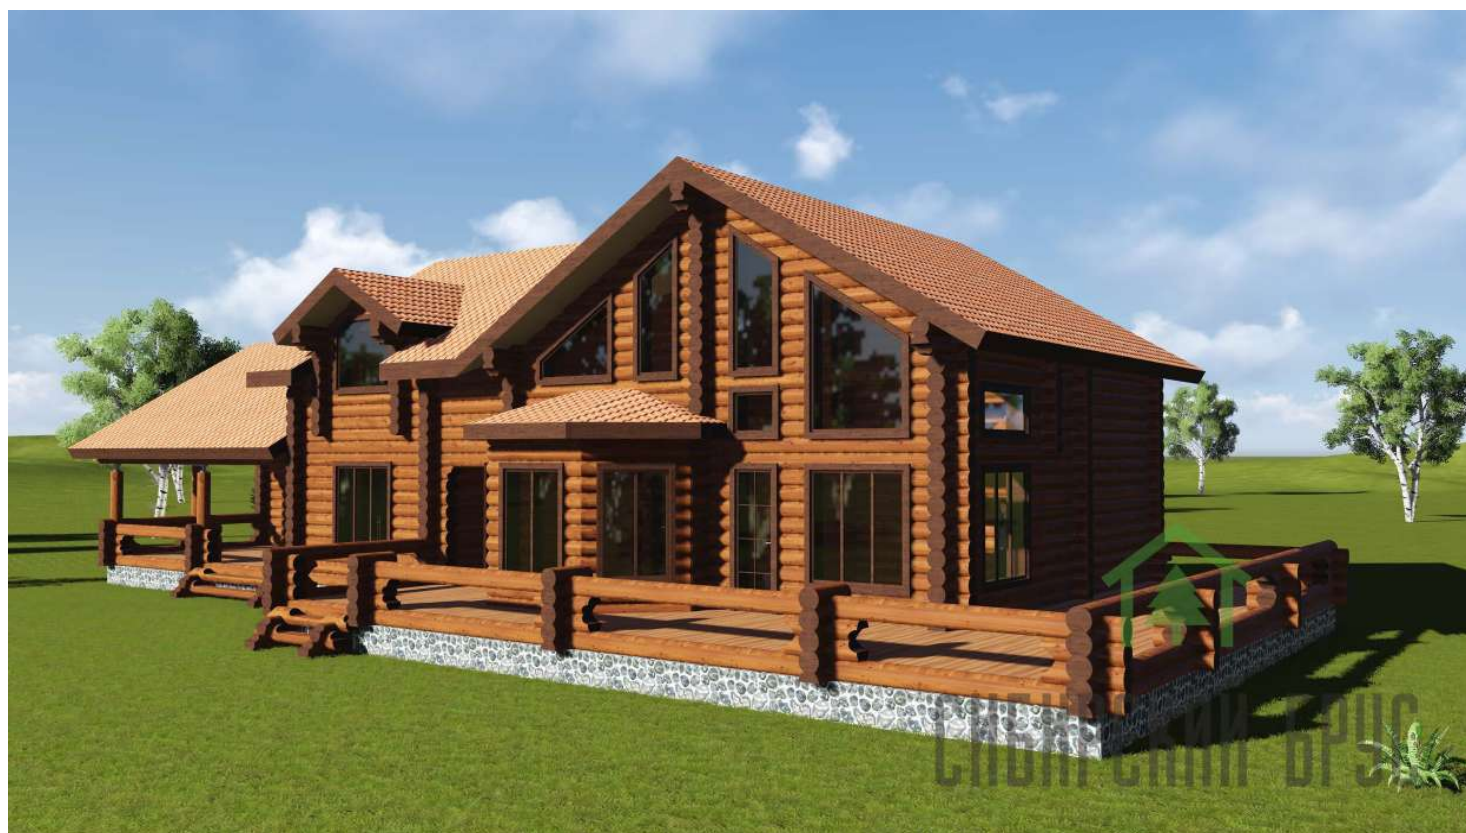

ПРОЕКТ 440, ДОМ



ООО "СИБИРСКИЙ БРУС"
8-923-119-46-06

ПРОЕКТ 440, ДОМ



ООО "СИБИРСКИЙ БРУС"
8-923-119-46-06